


# AMENAGEMENT de SAULT BRENAZ COMMUNE DE VILLEBOIS

Bénéficiaire: Communauté de communes Plaine de l'Ain

Déchetterie Intercommunale

C.O.T.D.C. N°08062

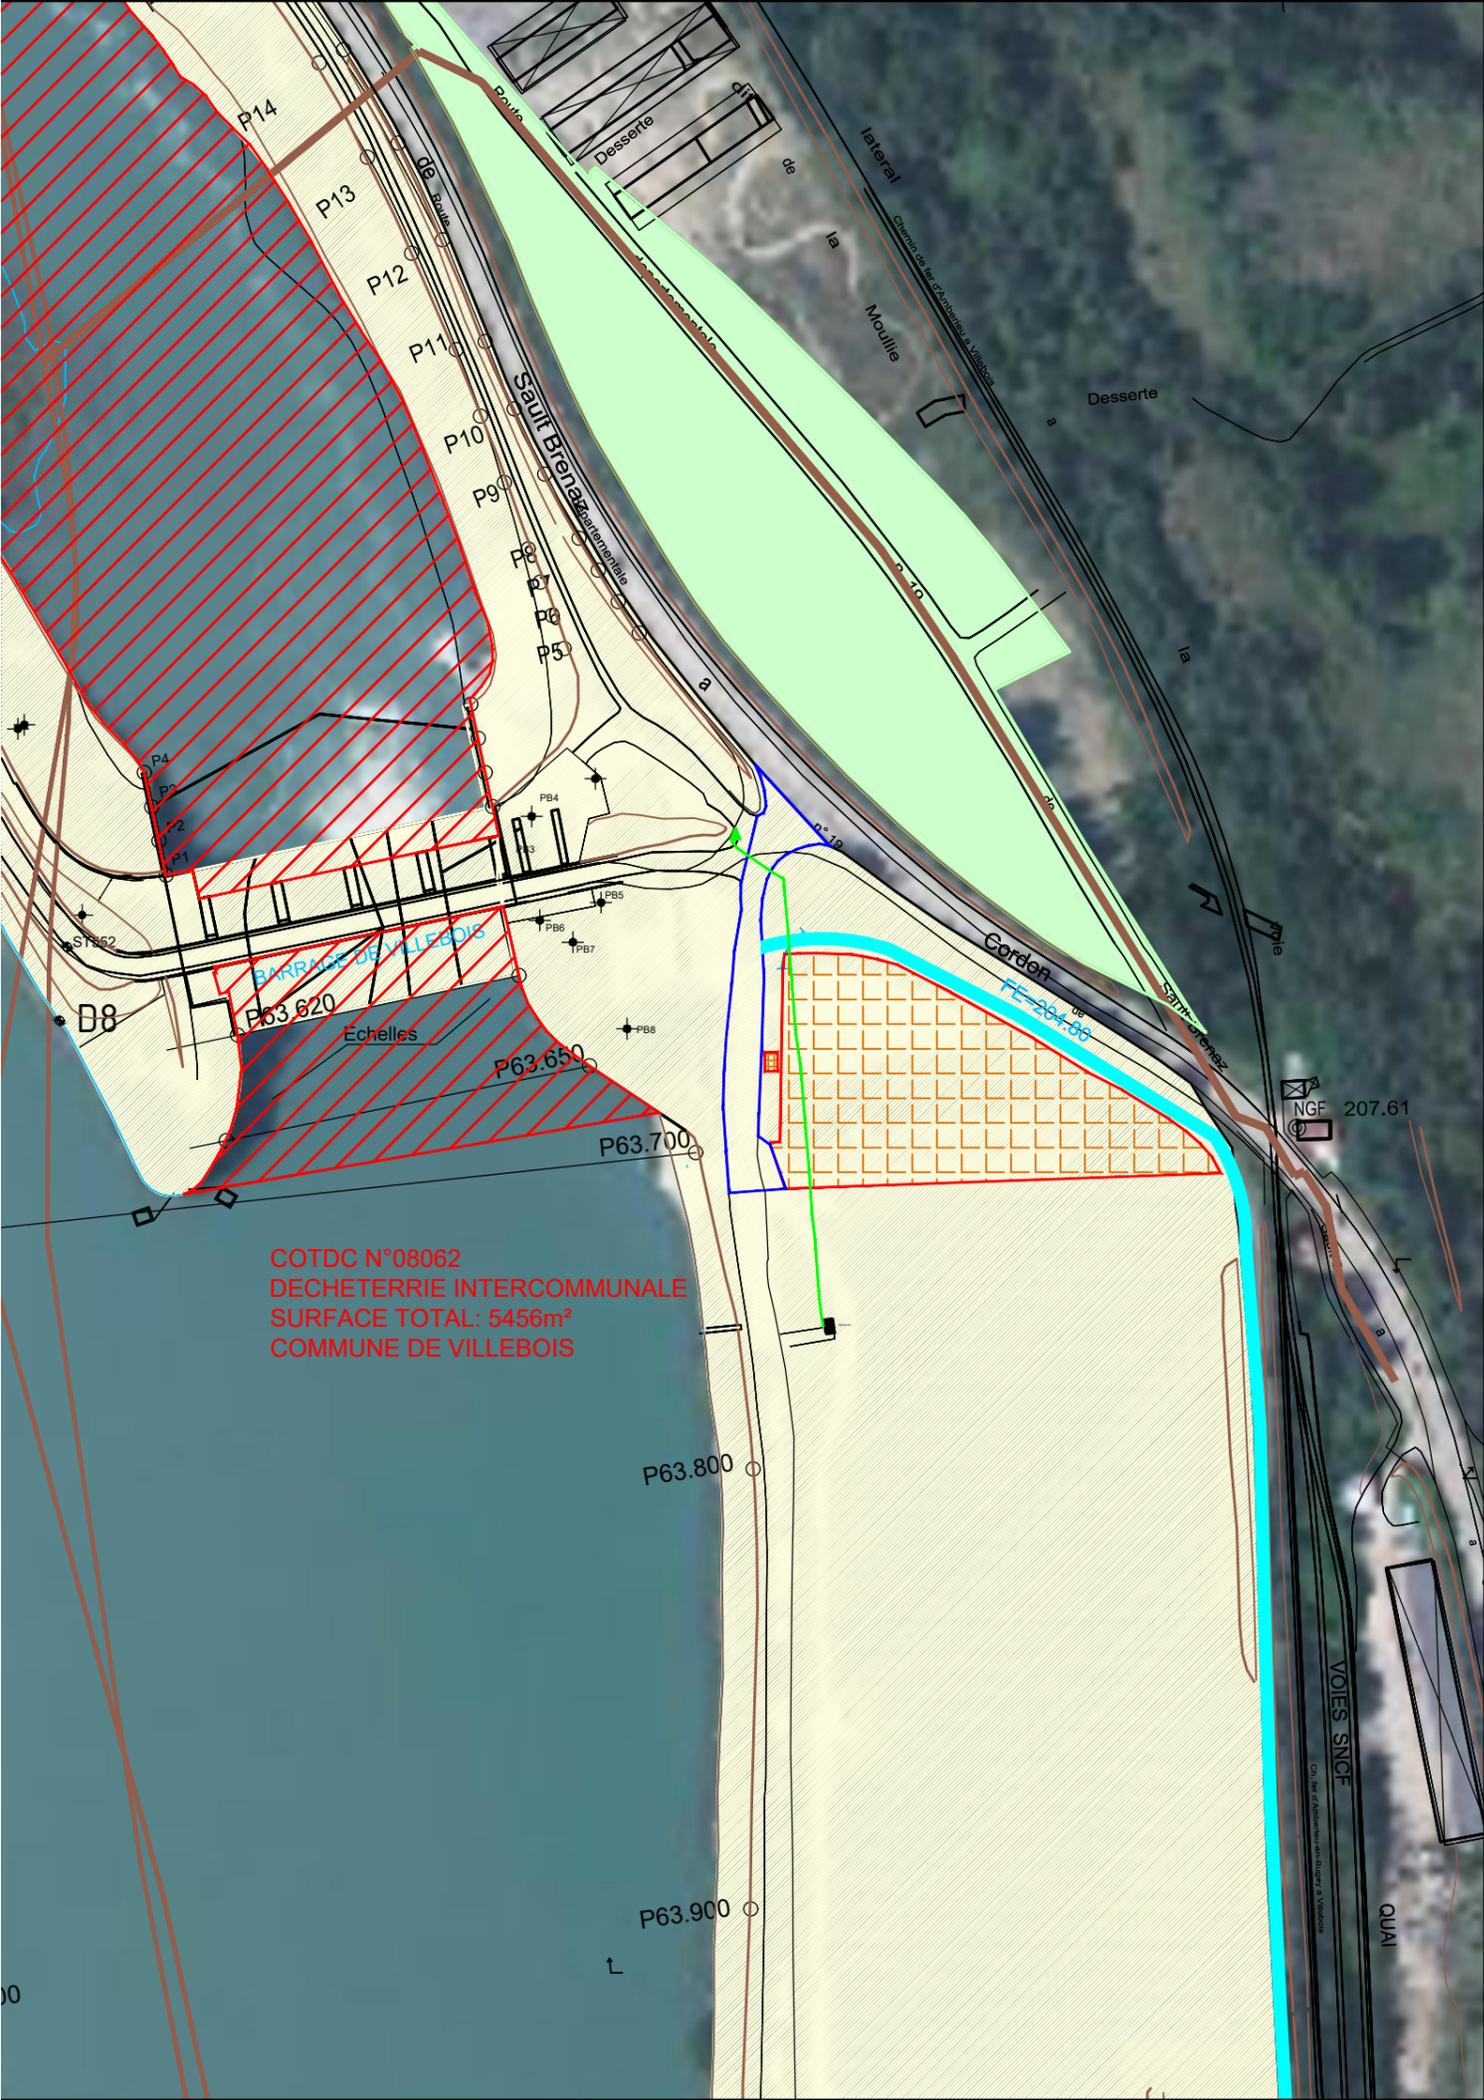

COTDC N°08062  
 DECHETTERIE INTERCOMMUNALE  
 SURFACE TOTAL: 5456m<sup>2</sup>  
 COMMUNE DE VILLEBOIS

A0 / 20/06/2024 / ROESCH / GUILLIN / GUILLOT\_P /

IND.	DATE	DESSINE PAR	CONTROLE PAR	VALIDE PAR	MODIFICATIONS	DOMAINE
REFERENCES :						



COMPAGNIE NATIONALE DU RHÔNE

**DIRECTION HAUT RHÔNE**  
 Chemin des soupirs - BP 107  
 01303 BELLEY Cedex  
 Tél : 04-79-81-31-36 Fax : 04-79-81-17-91  
 cnr.belley @ cnr.tm.fr

Légende:

- Domaine concédé CNR
- Domaine hors concession CNR
- C.O.T.D.C. N°08062
- Voie d'accès
- Zone d'interdiction d'accès au public
- Viarhônga
- Câble télétransmission

DESSINE PAR : <b>M. ROESCH</b>	CONTROLE PAR : <b>GUILLIN</b>	VALIDE PAR : <b>GUILLOT_P</b>	CHARGE D'AFF :
DATE : <b>06/06/2024</b>	DATE : <b>12/06/2024</b>	DATE : <b>20/06/2024</b>	N° D'AFFAIRE :

AUTOCAD V2017  
 Copyright CNR. Ce document est la propriété de CNR.  
 Toute communication, reproduction, même partielle, est interdite sauf autorisation écrite.

ECHELLE :  
**1/2000**

Ancienne immatriculation :

**CS-SB-20SB-xxx-xxx-xx-642616**

IND.

**A0**